ZD BIAŁYSTOK
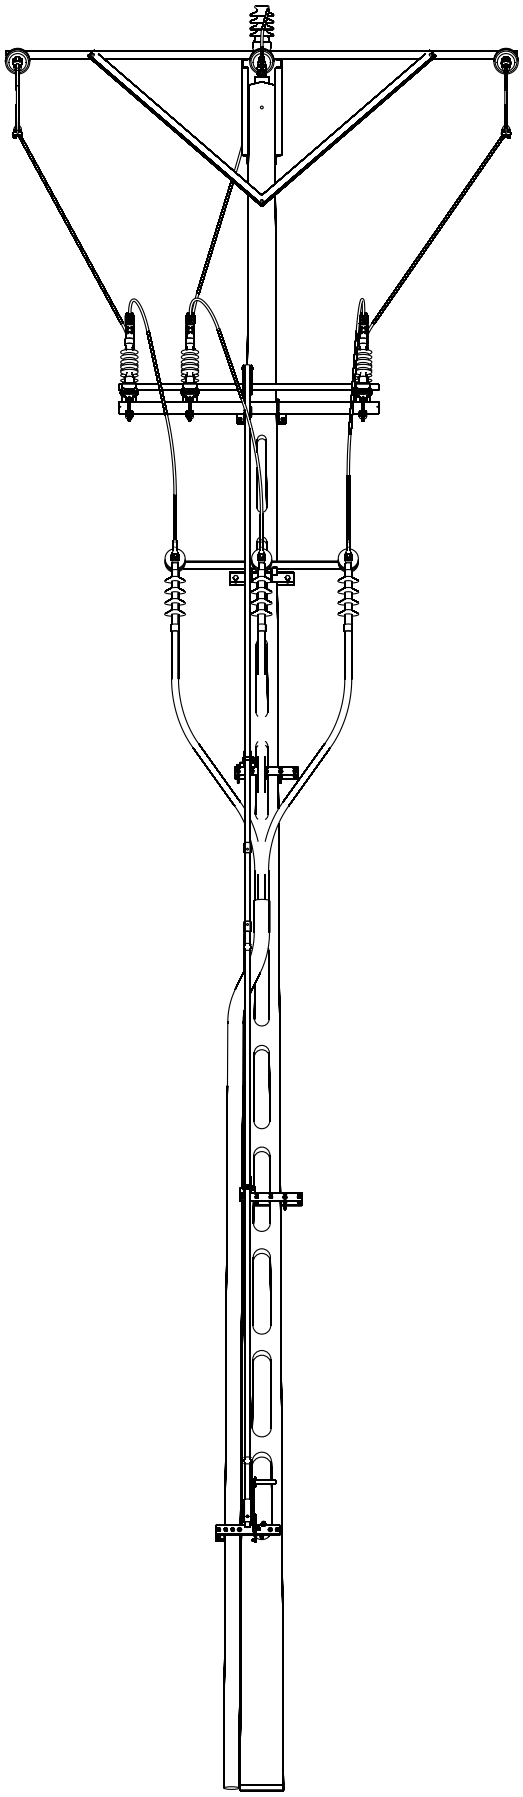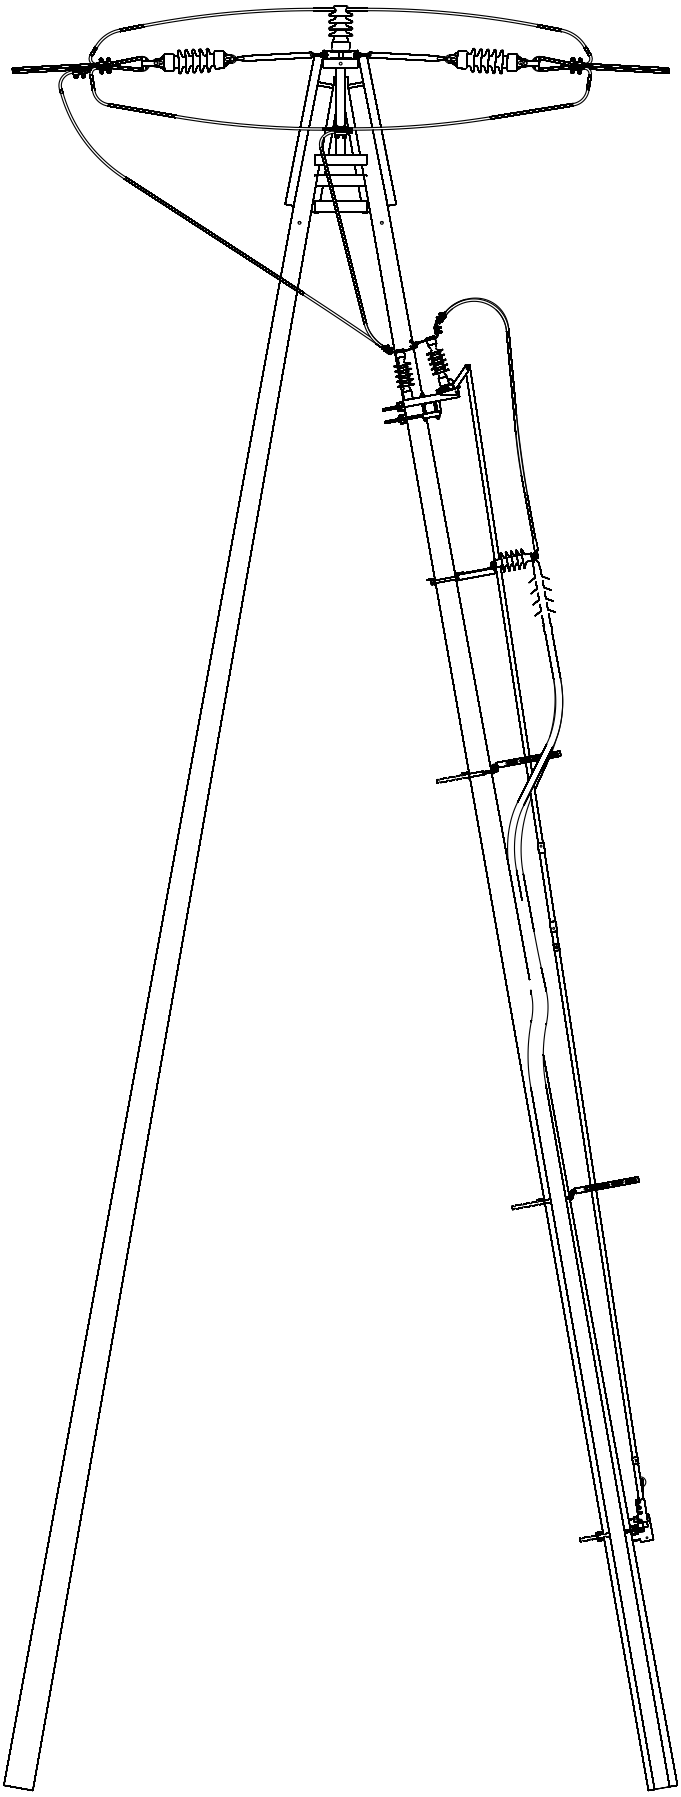
Odłącznik typ **SON-24** odm.**B**
na słupie z głowicą kablową